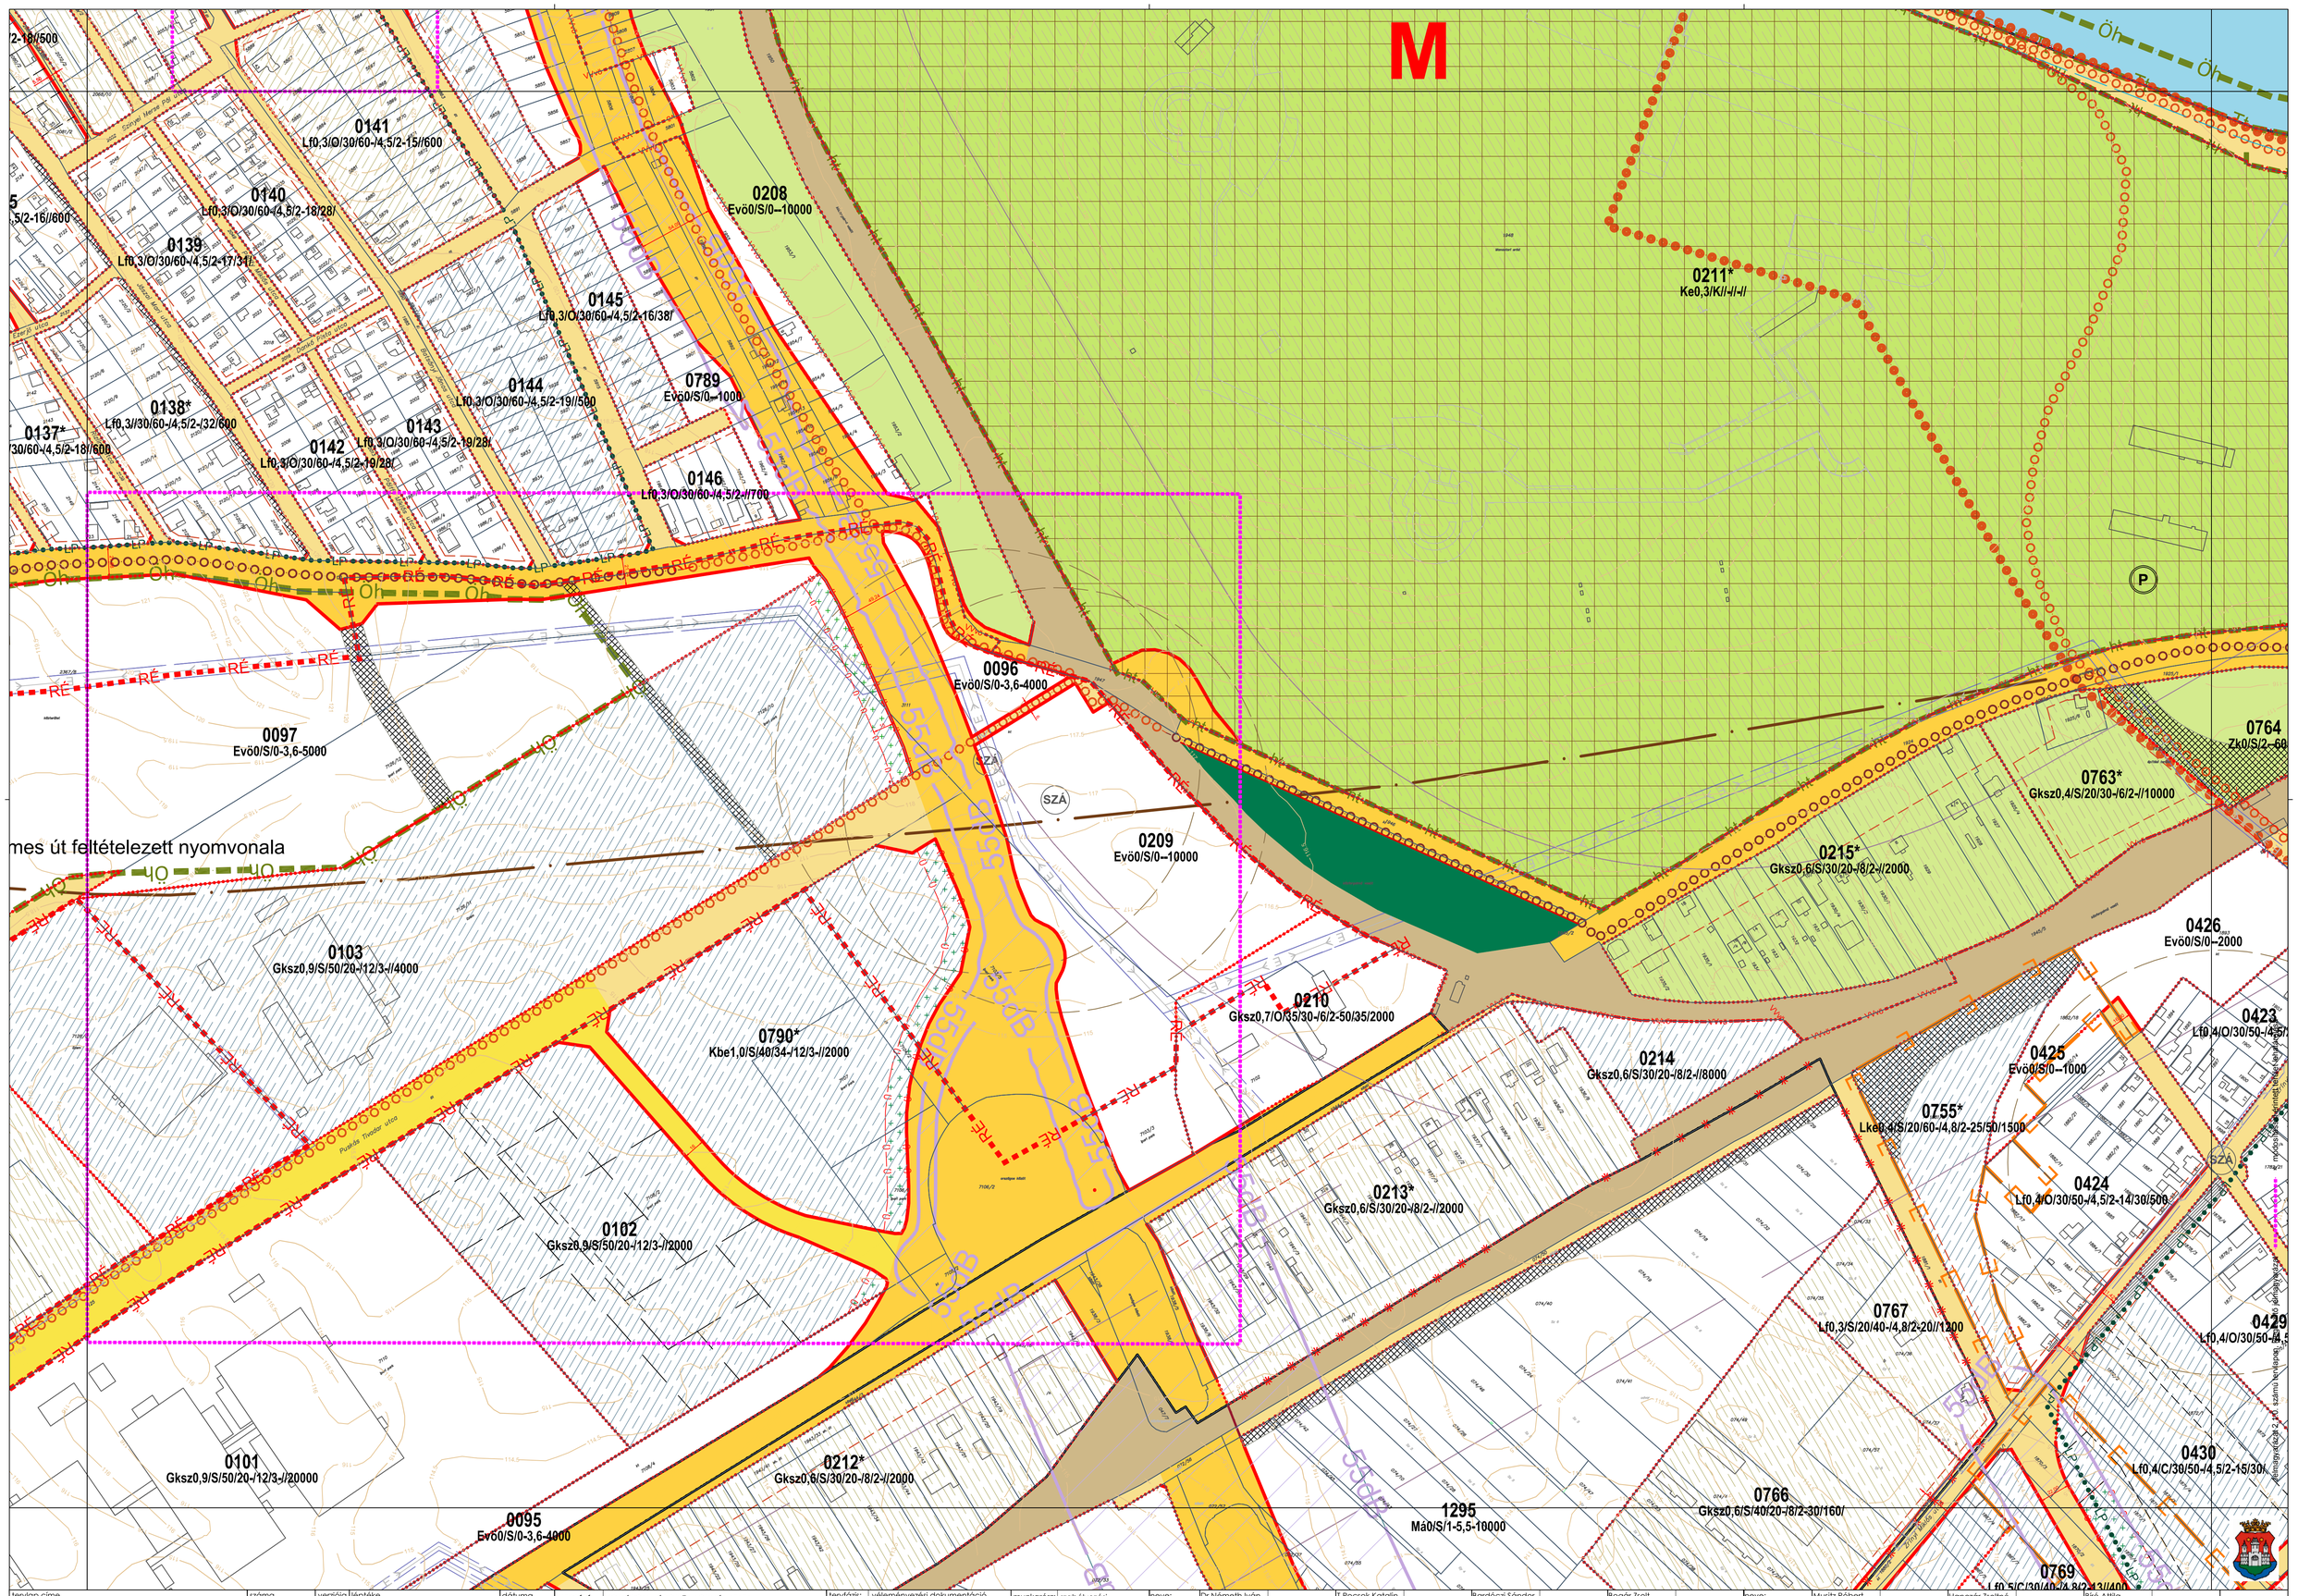

tervlap címe	száma	verziója	léptéke	dátuma	MEGBÍZÓ:	KOMÁROM VÁROS ÖNKORMÁNYZATA	tervfázis:	véleményezési dokumentáció	munkarész:	szabályozási	neve:	Dr.Németh Iván	T.Pocsok Katalin	az eredeti terv	Bardóczi Sándor	az eredeti terv	Bogár Zsolt	az eredeti terv	neve:	Musitz Róbert	az eredeti terv	Hanczár Zsoltné	az eredeti terv	Bíró Attila	az eredeti terv	74-313-12
SZABÁLYOZÁSI TERV	2.1.1.	V.10	M 1:2.000 A1, 1:4000 A3	2015.06.25.	MEGBÍZÁS:	KOMÁROM VÁROS TELEPÜLÉSRENDEZÉSI TERVÉNEK 4/C. MÓDOSÍTÁSA			képviselője:	Siklósi József	szakága:	irányító tervező	szakága:	szakági tervezője	környezettervező	szakági tervezője	közlekedésterv.	szakági tervezője	szakága:	közlekedésterv.	szakági tervezője	közműtervező	szakági tervezője	közműtervező	szakági tervezője	
											jogosultsága:	TT/É1 08-0067	TT1 01-5086/06				TRk-T 08-0102		jogosultsága:	TRk-T 11-0550		Te-T 01-2418		Tv-T 01-2456	